


**Bohrung B 1**  
Sondierung RMS 1 neben B 1

**RMS 1**  
mit Schwere Hammerprobe DPH

**Bohrung B 2**

**Bohrung B 3**

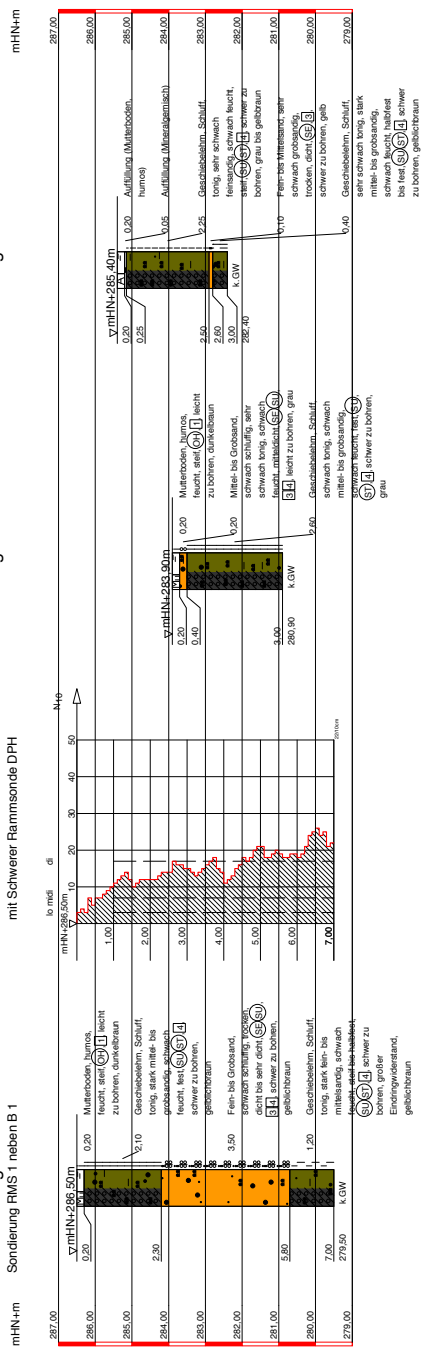


**Bohrung B 4**

**Bohrung B 5**

**Bohrung B 7**


**Bohrung B 8**

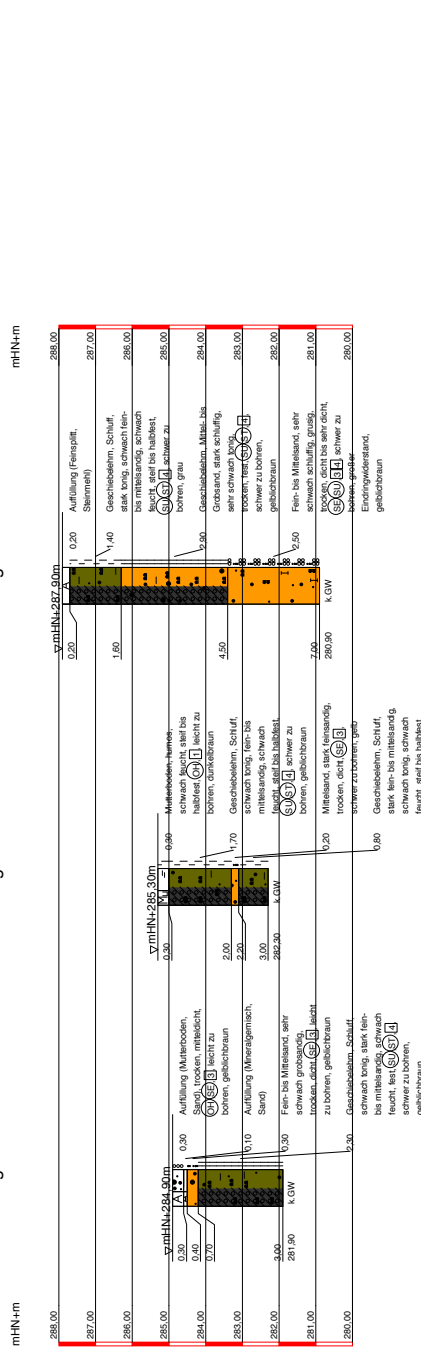

**Bohrung B 6**  
Sondierung RMS 2 neben B 6

**RMS 2**  
mit Schwere Hammerprobe DPH

**Bohrung B 8**

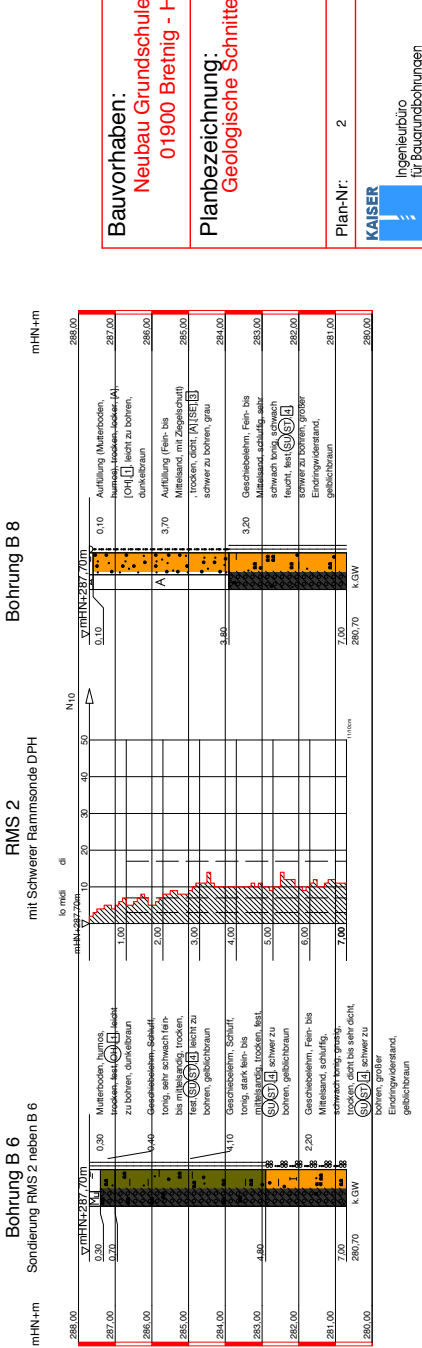

**Bauvorhaben:**  
Neubau Grundschule A.-Zschiedrich-Str. 10 a  
01900 Brettnig - Hauswalde

**Planbezeichnung:**  
Geologische Schnitte

Plan-Nr.: 2  
Maßstab: 1 : 100  
Bearbeiter: D. Kaiser  
Gezeichnet: D. Kaiser  
Geändert:  
Gesehen:  
Projekt-Nr.: 142/12

**KAISER**  
BOHRUNGEN  
Ingenieurbüro für Baugrundbohrungen und -untersuchungen  
Siedlerweg 3 -- OT Peickwitz  
01945 Seiftenberg

Datum: 25.10.12