



Ansicht Süd-West

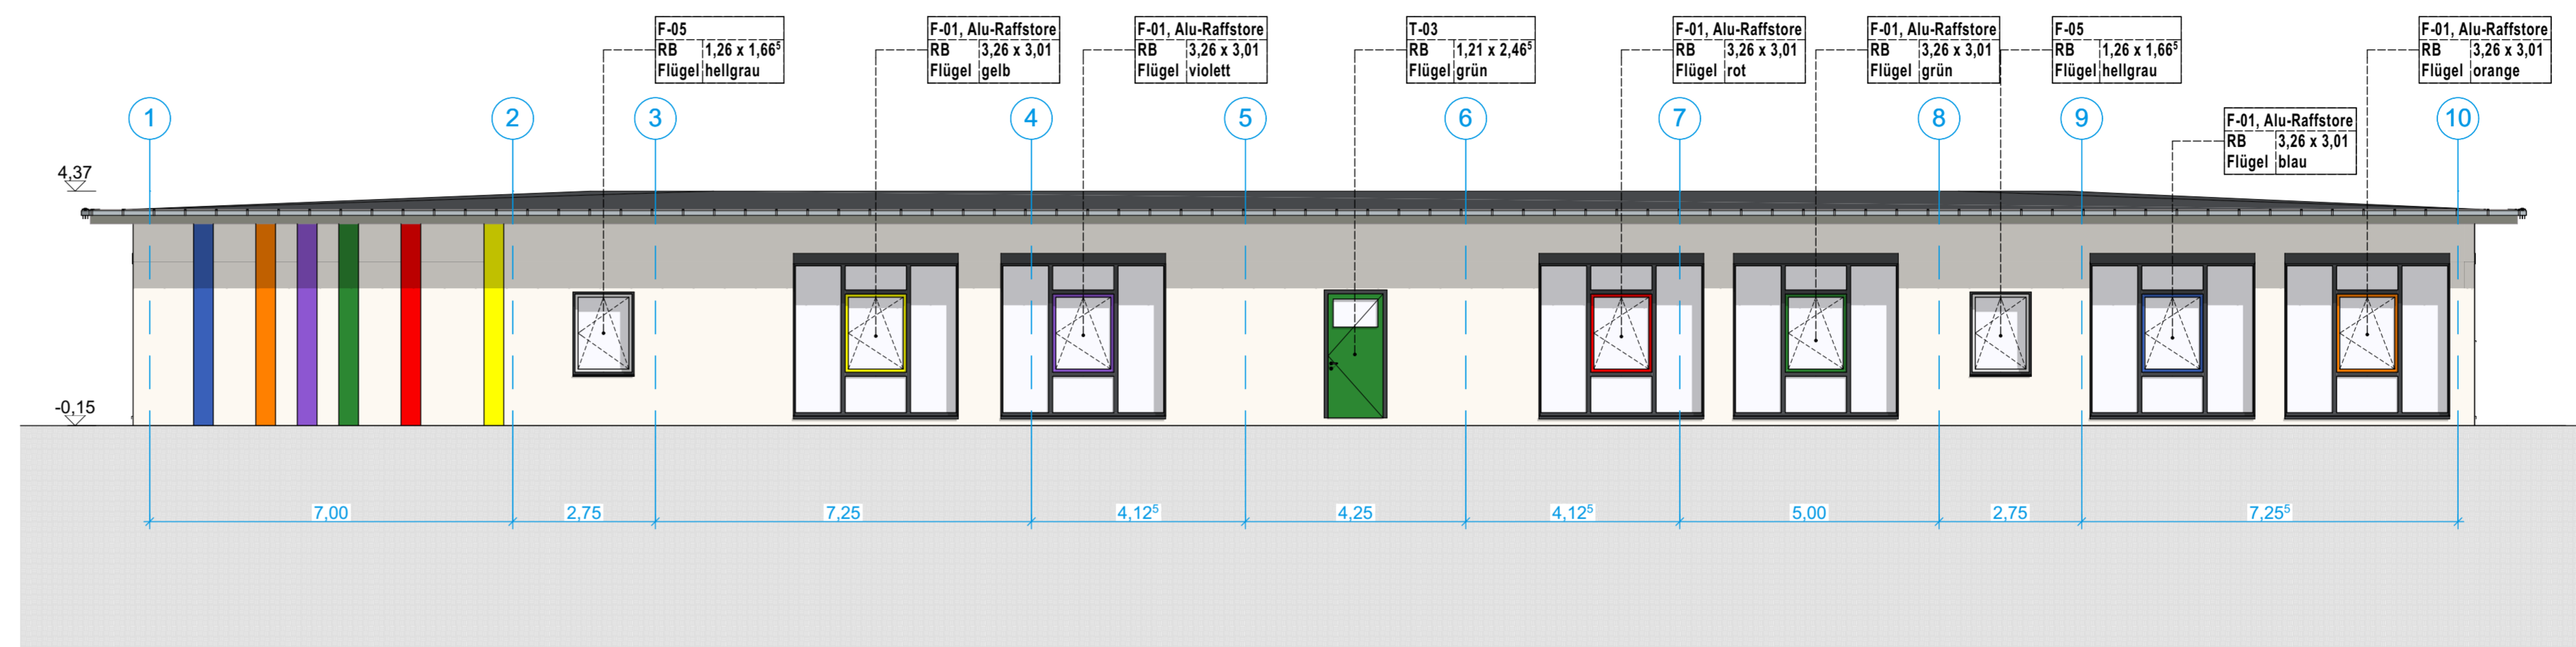


Ansicht Süd-Ost




Ansicht Nord-Ost

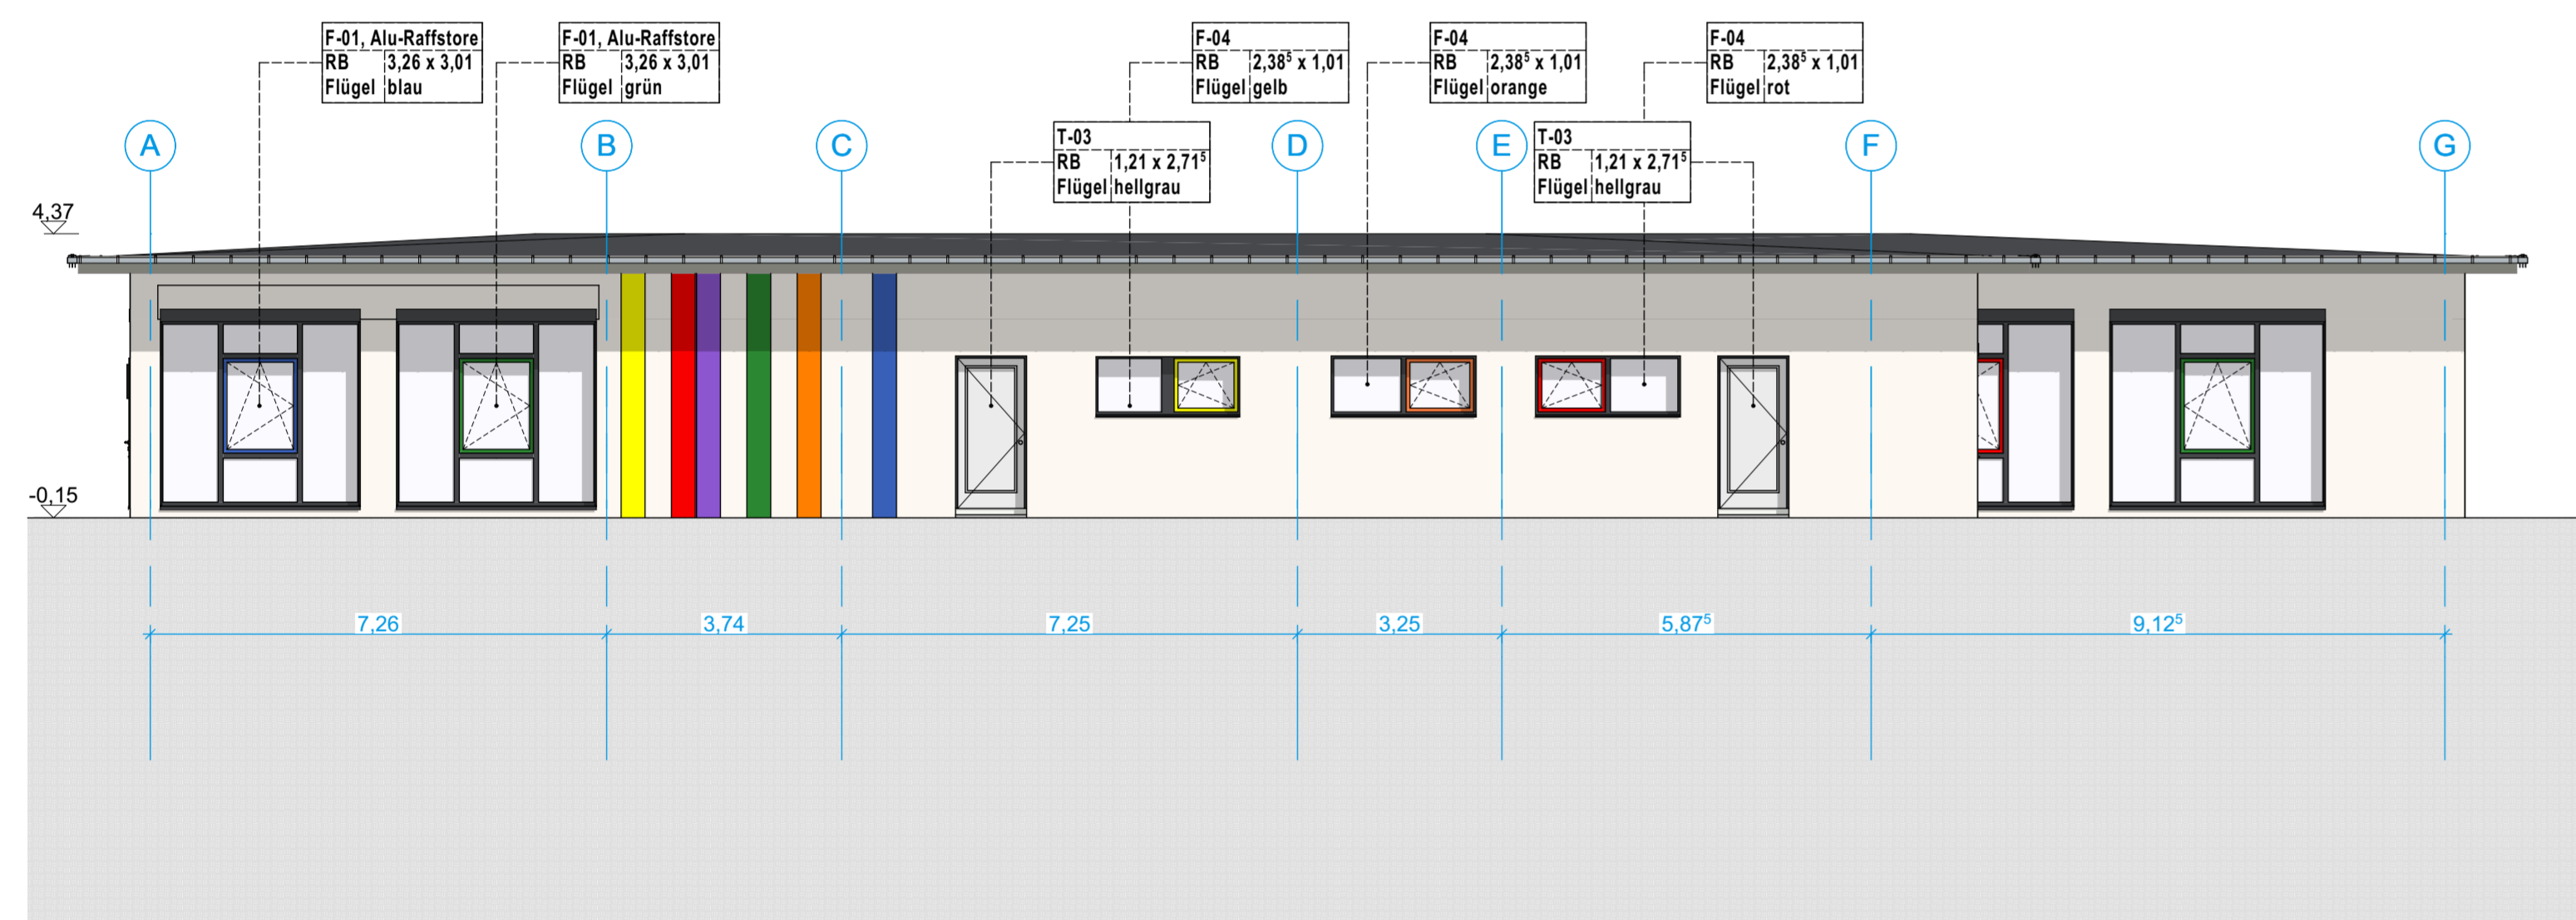


Ansicht Nord-West

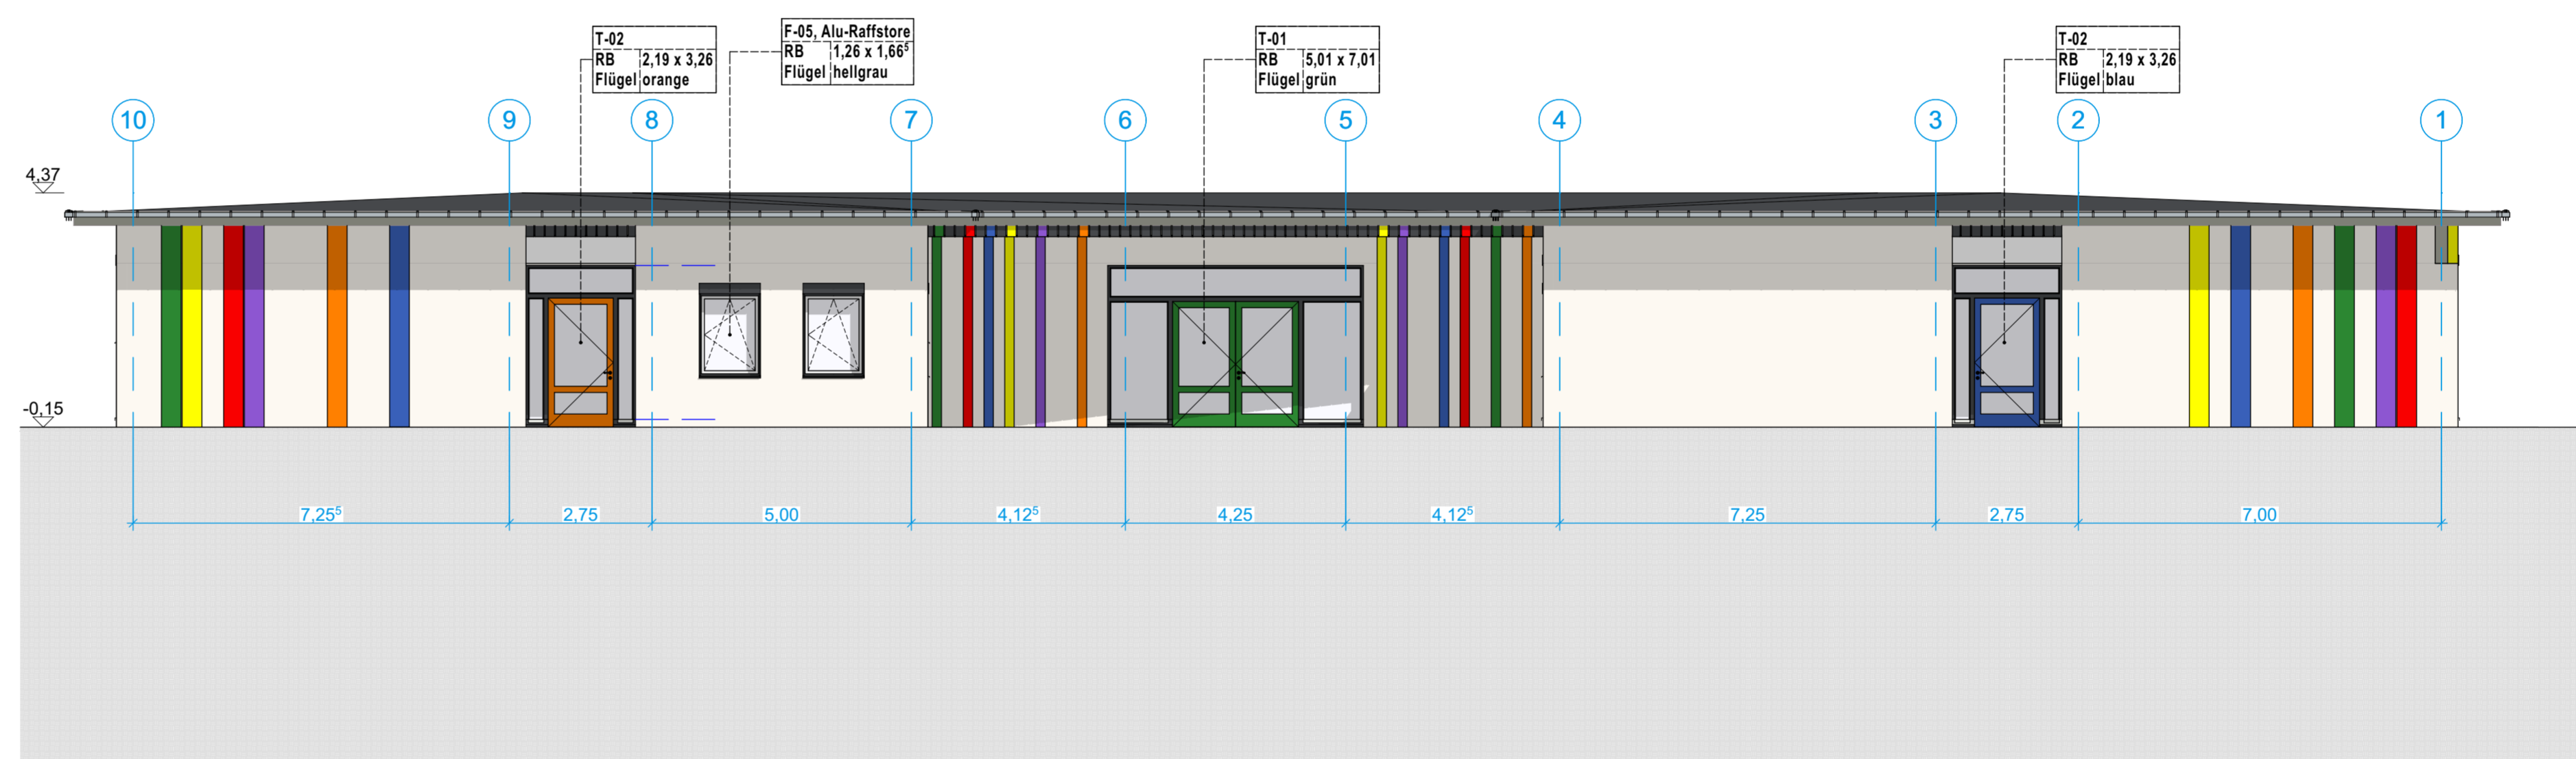

Ansicht Süd-West Hof

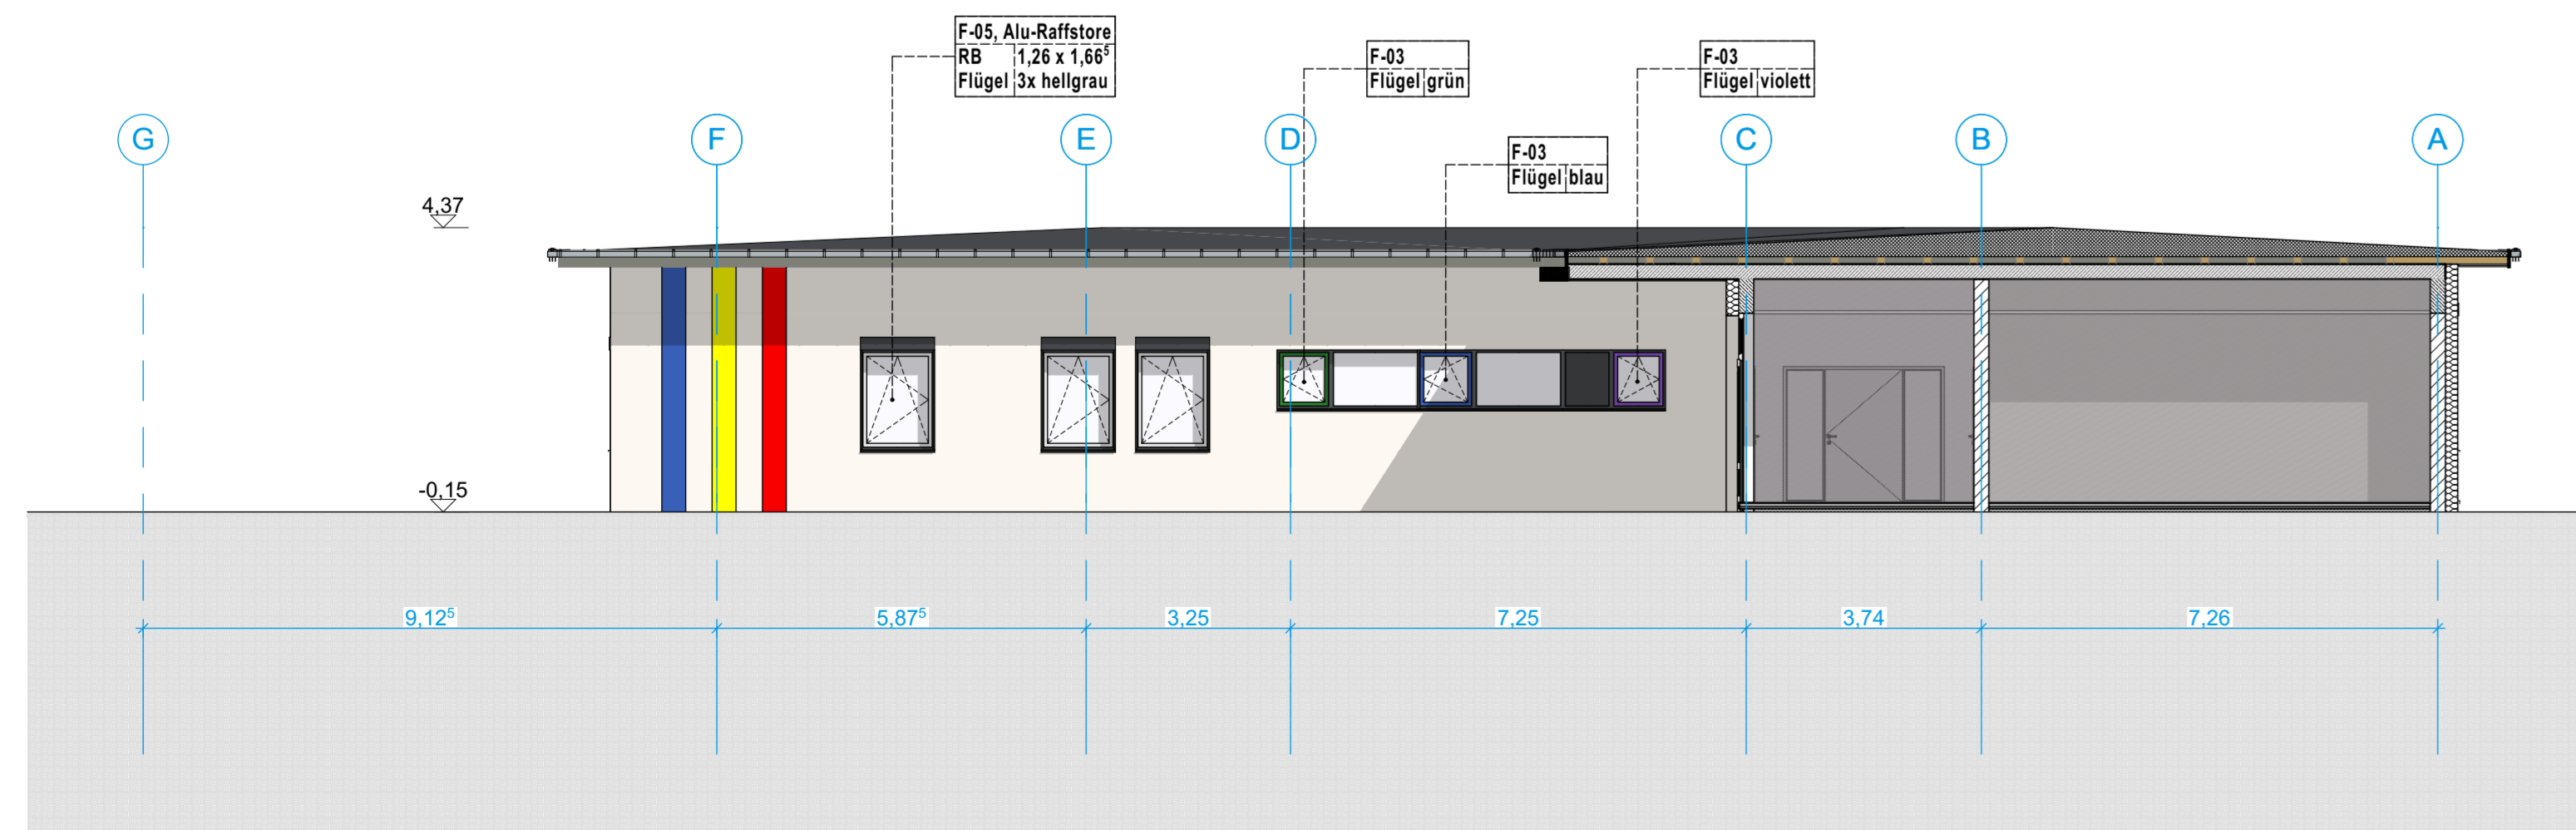

Ansicht Süd-Ost Hof

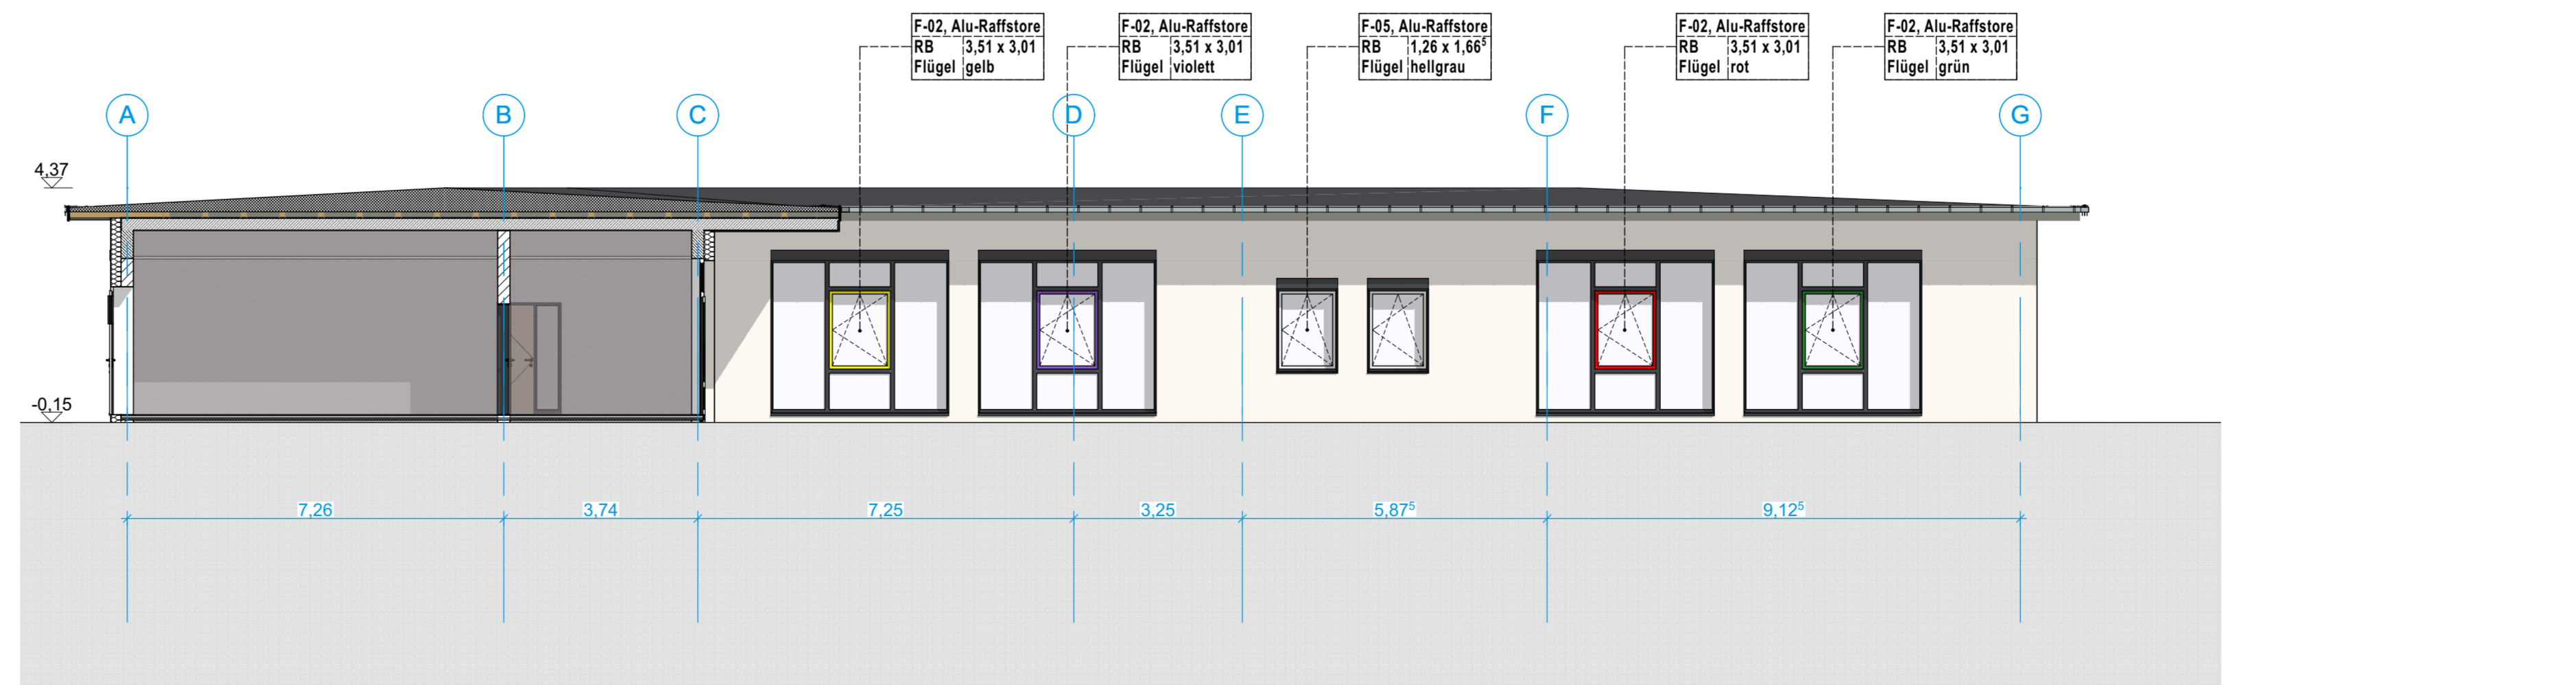


Höhenbezug ±0,00 entspr. 287,85 DHHN 92


Index	Änderung	Datum	Gez.

Hinweis: Dieser Werkplan gilt nur in Verbindung mit allen Detailplänen, Ausprägungsplänen und den Plänen des Statikers. Die fertigungstechnischen und bauphysikalischen Bestimmungen zu Konstruktion und Funktion sind ebenso wie die vom Planer vorgegebenen Zwangsmaße eigenverantwortlich vom Unternehmer zu überprüfen. Unstimmigkeiten sind der Bauleitung sofort mitzuteilen.
Angaben zum Höhenbezug sind vor Baubeginn mit der Bauüberwachung abzustimmen.
Wenn nicht anders angegeben, sind alle Maße Rohbaumaße. Zulässige Baulerlangen sind bei der Vermahlung nicht berücksichtigt.
Brüstungshöhen, Tür- und Fenstersturzhöhen beziehen sich auf die Oberkante des fertigen Fußbodens (OKF).
Die Aufgaben der Baugenehmigung und die zutreffenden DIN-Vorschriften mit allen daraus resultierenden baulichen Notwendigkeiten sind bei der Ausführung zu beachten.
Der Entwurf ist geistiges Eigentum des Planers und urheberrechtlich geschützt. Vervielfältigungen und Weitergabe an Dritte erfolgen nur mit ausdrücklicher Genehmigung des Planers. Bei Missbrauch bleiben rechtliche Schritte vorbehalten.


Zeichnungscode 07 Ansichten_07

Bauherr:  **Stadtverwaltung Großröhrsdorf**
Rathausplatz 1, 01900 Großröhrsdorf
Tel. 035952 283-0, Fax 035952 283-50
Planfreigabe Datum Stempel/Unterschrift

Projekt: **Neubau Grundschule Bretnig-Hauswalde**
Adolph-Zschiedrich-Straße 10a, #Grundstück PLZ 01900 Bretnig-Hauswalde

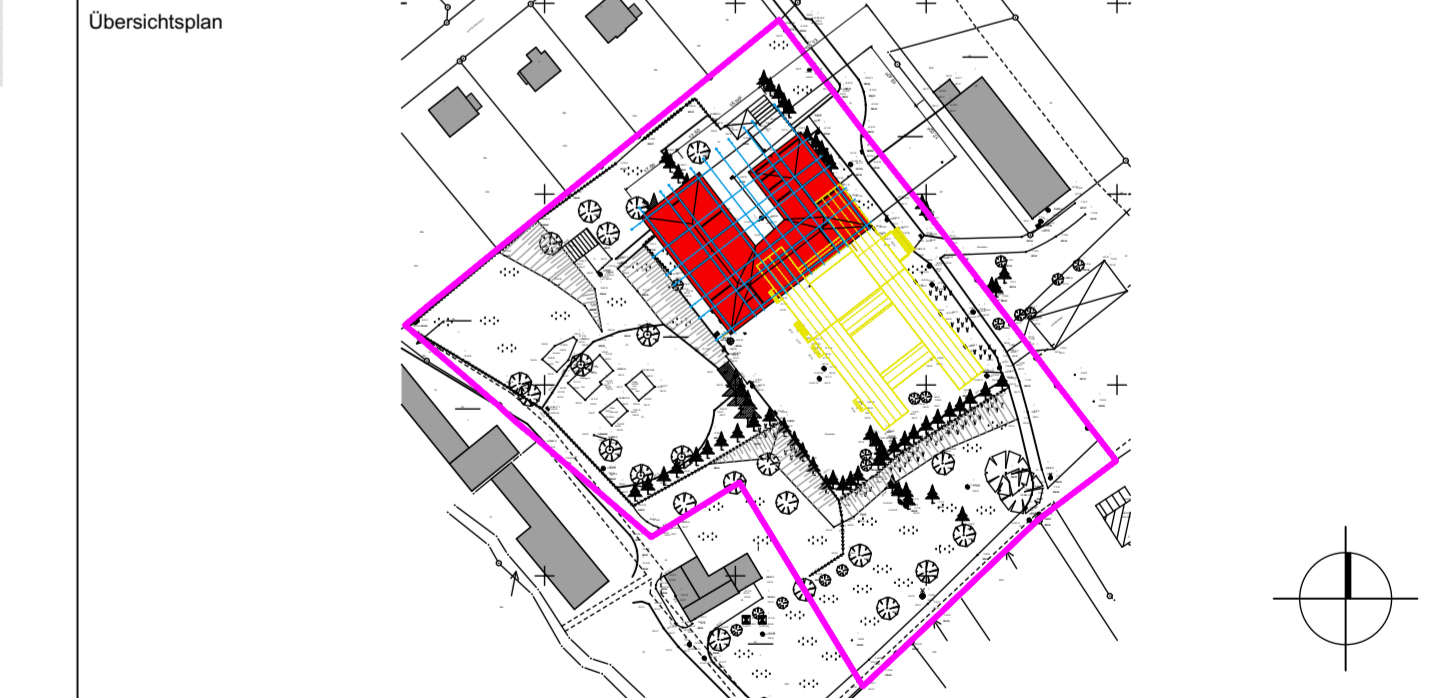

Planungsphase: **4 - Ausführungsplanung**

Architekten: **PLANUNGSBÜRO SCHUBERT ARCHITEKTUR & FREIRAUM**
FRIEDRICHSTRASSE 2 - 0464 RADENBERG
TEL. 03595101 - FAX 0359 498-20
E-MAIL: INFO@PB-SCHUBERT.DE 

Datum Stempel/Unterschrift

Abstimmung mit Fachplanern			
Fachplaner Elektro	Fachplaner Heizung	Fachplaner Lüftung	Fachplaner Sanitär

Darstellung: **07 Ansichten**

Datensatz: RB_P02_LP05_Neubau GS Bretnig-Hauswalde_170807.ph	Datum: 08.11.2017
Maßstab: 1:50	Gez.: SM
Projekt-Nr.: A16072	Bl.-Nr.: 07

Der Entwurf ist geistiges Eigentum des Planers und urheberrechtlich geschützt. Vervielfältigungen und Weitergabe an Dritte erfolgen nur mit ausdrücklicher Genehmigung des Planers. Bei Missbrauch bleiben rechtliche Schritte vorbehalten.
 7. Planungsphase: 08.11.2017, 12:00 Uhr
 8. Planungsphase: 08.11.2017, 12:00 Uhr
 303. Planungsphase: 08.11.20