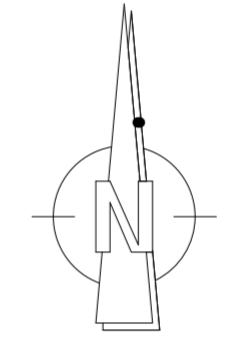
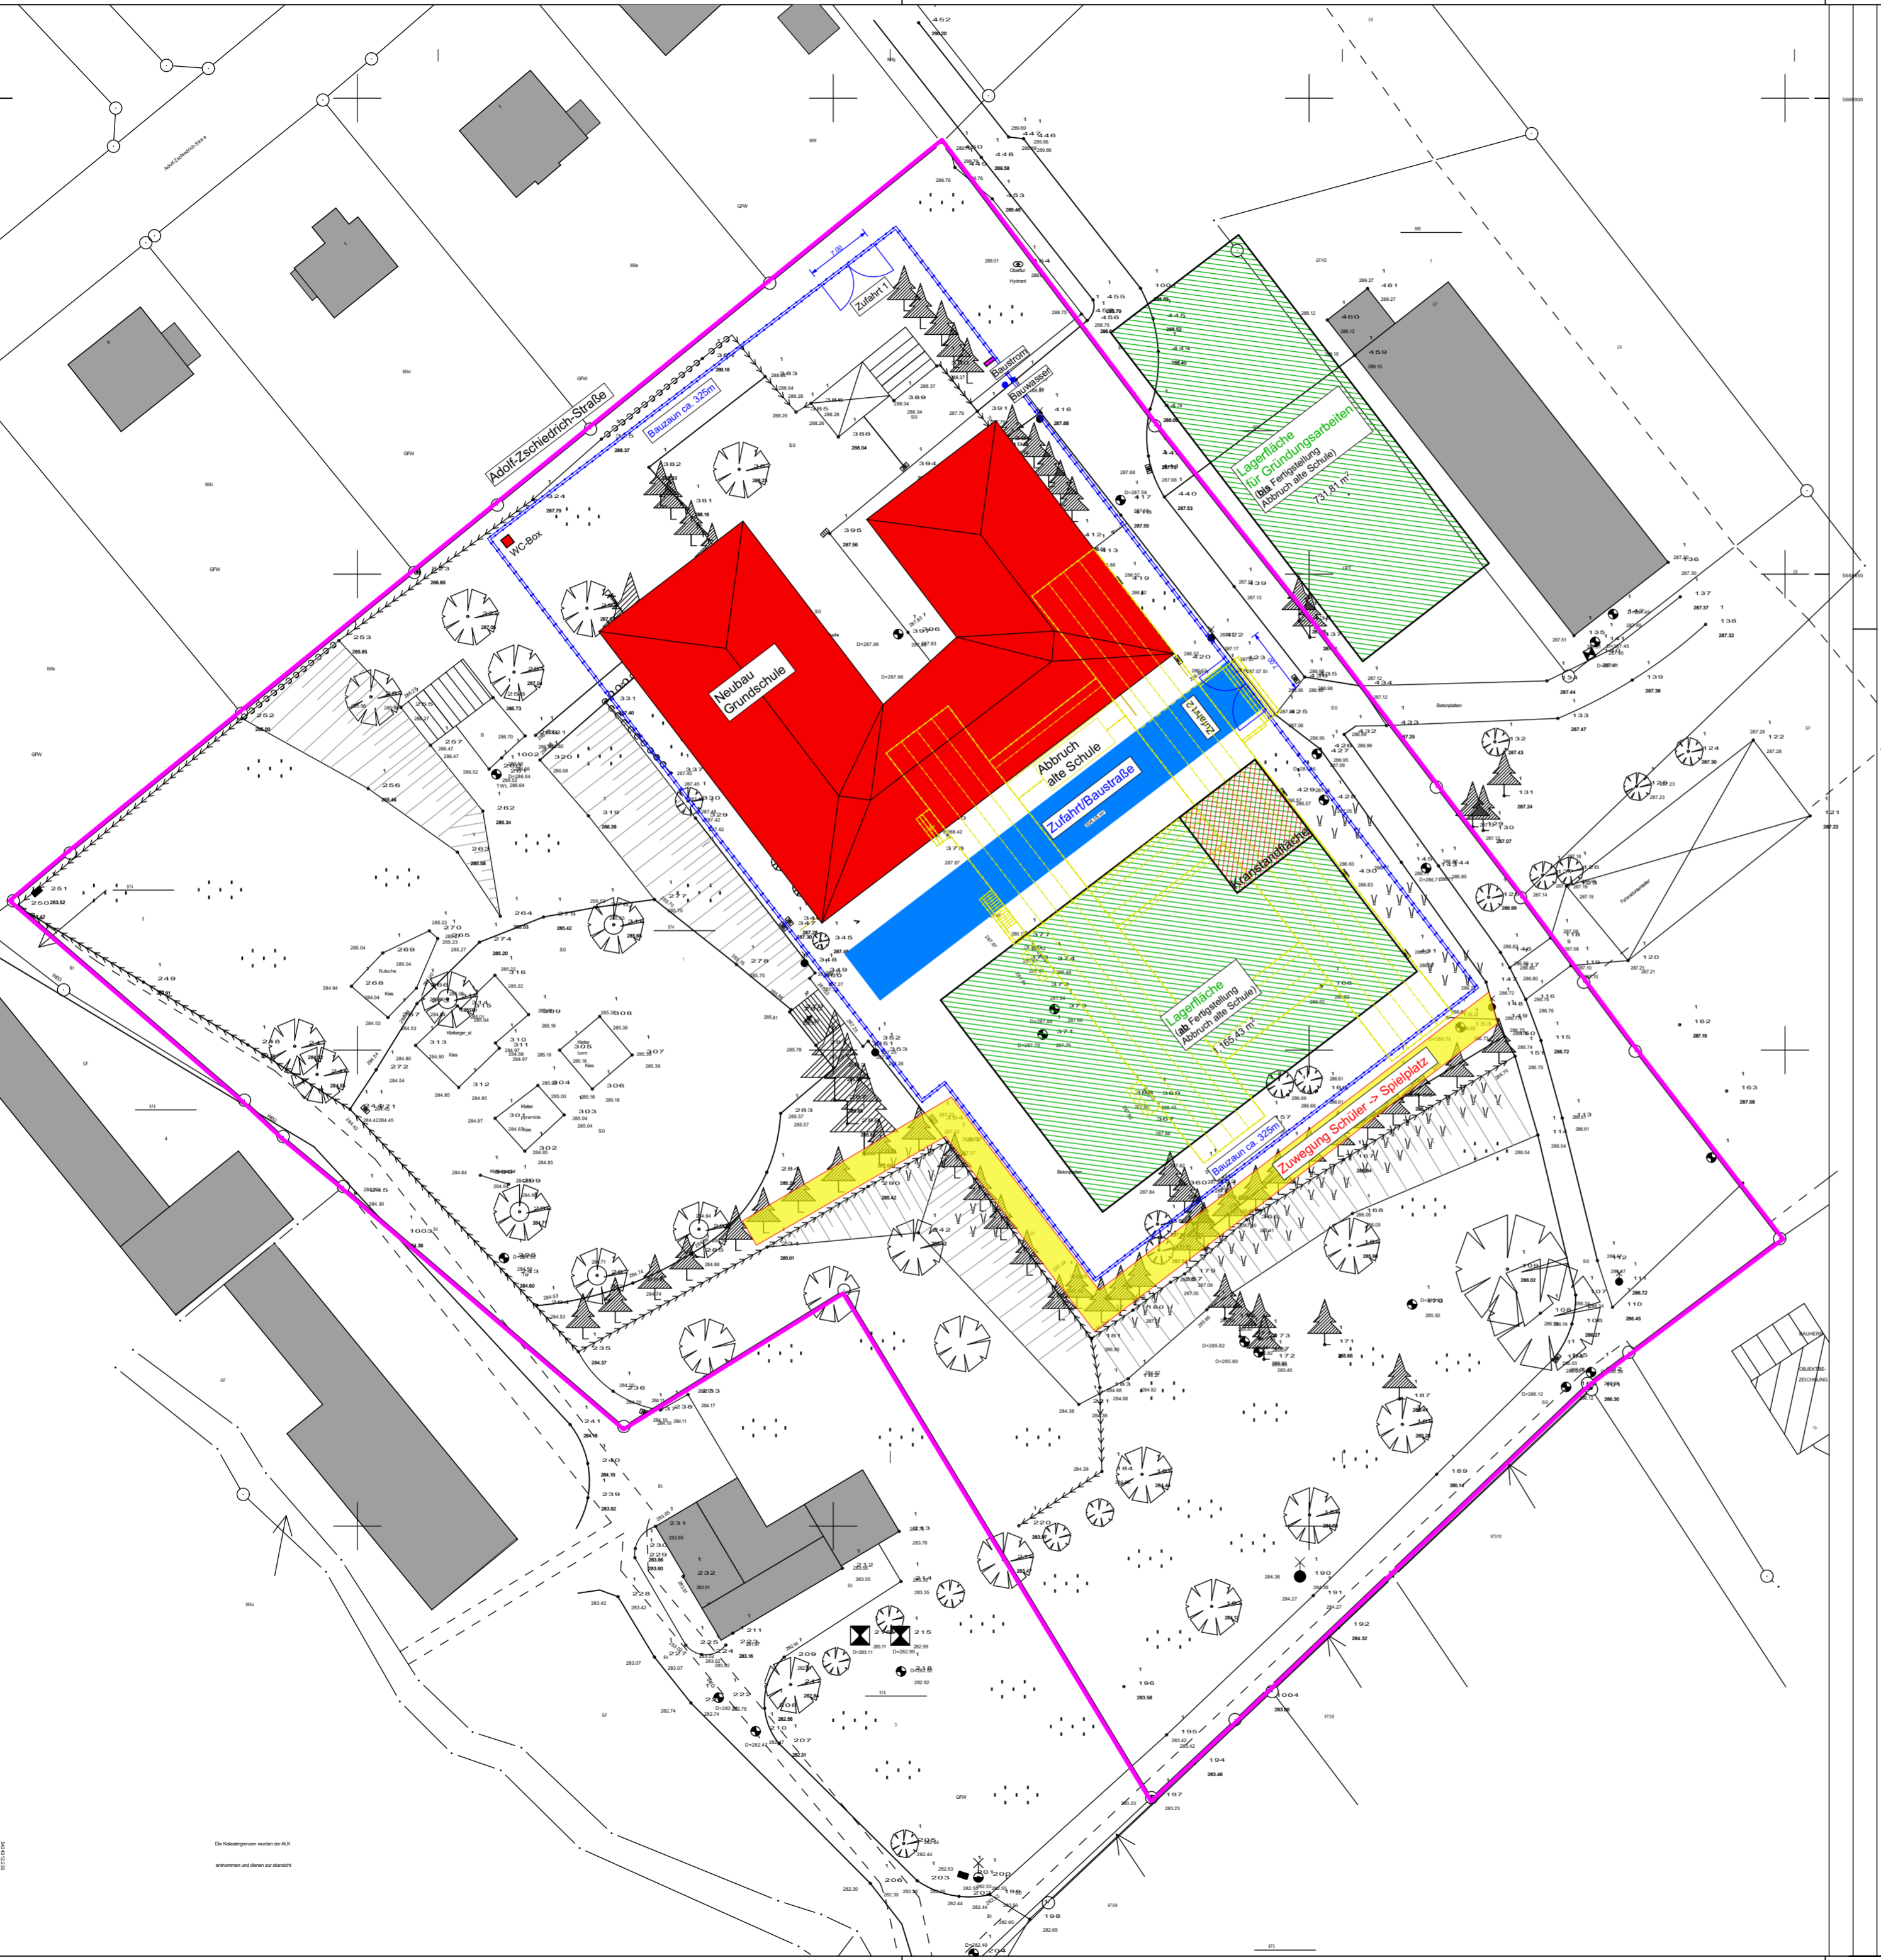

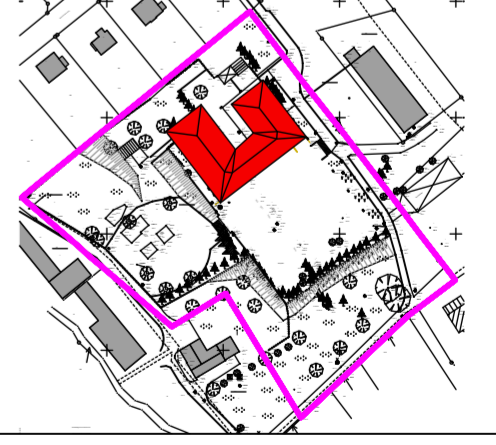


Der Entwurf ist geistiges Eigentum des Planers und urheberrechtlich geschützt. Vervielfältigungen ohne Genehmigung des Planers sind untersagt. Bei Missbrauch bleiben rechtliche Schritte vorbehalten.

T:\Bretinig-Hauswalde\A16072\_Nebau\_Grundschole\08\_Zeichnungen\05\_Ausfuhrungsplanung\A16072\_LPH2\_Nebau\_GS Bretinig-Hauswalde.dwg  
 Savedat: 11.04.2017\_SandrinaMehfeld



Höhenbezug		±0,00 entspr. 287,85 DHHN 92	
Index	Änderung	Datum	Gez.
Zeichnungscode		Lageplan, Baustelleneinrichtung_02_4_####	
Bauherr		 Stadtverwaltung Großröhrsdorf Rathausplatz 1, 01900 Großröhrsdorf Tel. 035952 283-0, Fax 035952 283-50 Planfreigabe	
Projekt		<b>Neubau Grundschule Bretinig-Hauswalde</b> Adolph-Zschiedrich-Straße 10a, #Grundstück PLZ 01900 Bretinig-Hauswalde	
Übersichtsplan			
Planungsphase		4 - Ausführungsplanung	
Architekten		Datum Stempel/Unterschrift	
Abstimmung mit Fachplanern			
Fachplaner Elektro	Fachplaner Heizung	Fachplaner Lüftung	Fachplaner Sanitär
Darstellung		Lageplan, Baustelleneinrichtung	
Dateiname		A16072_LPH2_Nebau_GS Bretinig-Hauswalde.dwg	
Maßstab		1:100	
Datum		11.04.2017	
Gez.		Projekt-Nr. #Projektcode	
Bl-Nr.		02.4	